


# 自動販売機・クリーンボックス設置箇所 配置図

(単位:mm)

1 自動販売機置き場(北側ピロティ)

自動販売機2台 ダストボックス5個


使用面積 A+B+C 3.59600 m<sup>2</sup>

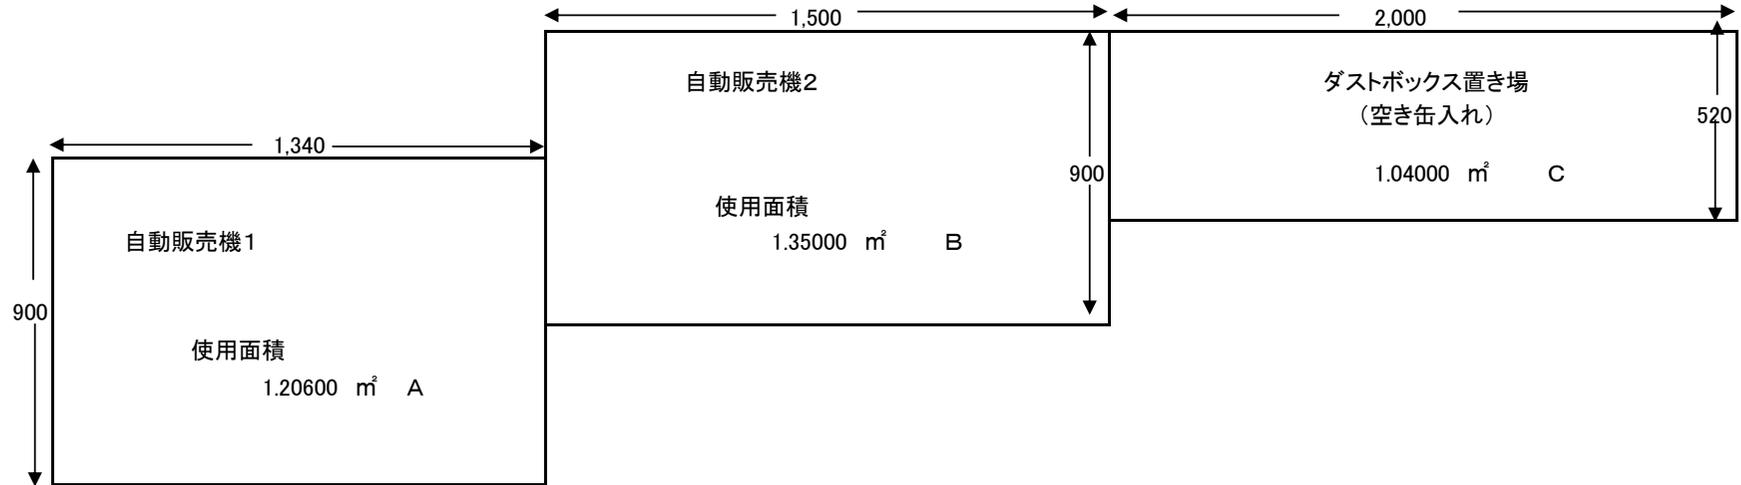

2 自動販売機置き場(駐車場)

自動販売機1台 ダストボックス2個

使用面積 D 1.83200 m<sup>2</sup>

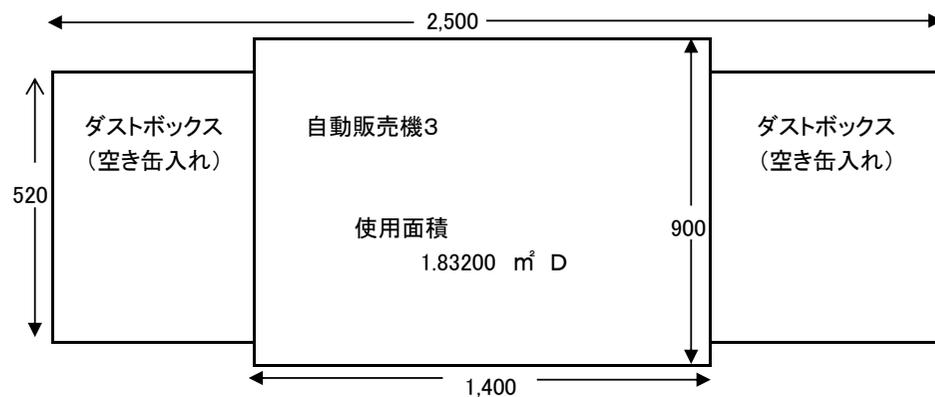

3 使用面積合計 1+2

5.42800 m<sup>2</sup>